

Филиал Федерального государственного бюджетного учреждения «Федеральная кадастровая палата Федеральной службы государственной регистрации, кадастра и картографии» по Самарской области
полное наименование органа регистрации прав

Выписка из Единого государственного реестра недвижимости об основных характеристиках и зарегистрированных правах на объект недвижимости

Сведения об основных характеристиках объекта недвижимости

На основании запроса от 22.06.2021, поступившего на рассмотрение 22.06.2021, сообщаем, что согласно записям Единого государственного реестра недвижимости:

Раздел 1 Лист 1

Помещение			
вид объекта недвижимости			
Лист № 1 раздела 1	Всего листов раздела 1: 1	Всего разделов: 3	Всего листов выписки: 3
22 июня 2021г. № КУВИ-002/2021-76392705			
Кадастровый номер:		63:08:0000000:3225	
Номер кадастрового квартала: 63:08:0000000			
Дата присвоения кадастрового номера: 12.04.2010			
Ранее присвоенный государственный учетный номер: Инвентарный номер 484; Кадастровый номер 63:08:0104004:0:1/5; Условный номер 63:08:0104004:0:1/5			
Местоположение: Самарская область, г.о.Сызрань, г.Сызрань, ул.Пуусева, д.11			
Площадь: 46.4			
Назначение: Нежилое помещение			
Наименование: Нежилое помещение			
Номер, тип этажа, на котором расположено помещение, машино-место: Этаж № 2			
Вид жилого помещения: данные отсутствуют			
Кадастровая стоимость, руб: 484520.21			
Кадастровые номера иных объектов недвижимости, в пределах которых расположен объект недвижимости: 63:08:0000000:964			
Виды разрешенного использования: данные отсутствуют			
Сведения об отнесении жилого помещения к определенному виду жилых помещений специализированного жилищного фонда, к жилым помещениям наемного дома социального использования или наемного дома коммерческого использования: данные отсутствуют			
Статус записи об объекте недвижимости: Сведения об объекте недвижимости имеют статус "актуальные, ранее учтенные"			
Особые отметки: данные отсутствуют			
Получатель выписки: Соколова Оксана Евгеньевна, действующий от имени заявителя - МИНИСТЕРСТВО ИМУЩЕСТВЕННЫХ ОТНОШЕНИЙ САМАРСКОЙ ОБЛАСТИ на основании документа:			

полное наименование должности	подпись	инициалы, фамилия
	М.П.	

Выписка из Единого государственного реестра недвижимости об основных характеристиках и зарегистрированных правах на объект недвижимости

Сведения о зарегистрированных правах

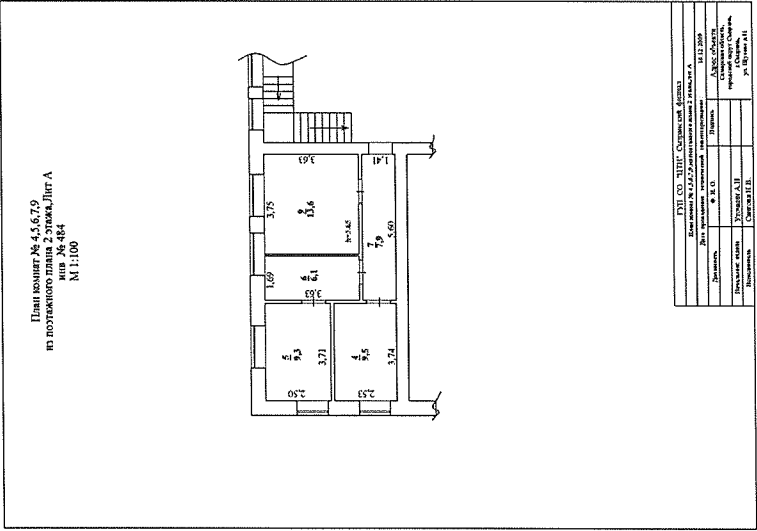
Помещение			
вид объекта недвижимости			
Лист № 1 раздела 2	Всего листов раздела 2: 1	Всего разделов: 3	Всего листов выписки: 3
22 июня 2021г. № КУВИ-002/2021-76392705			
Кадастровый номер:		63:08:0000000:3225	

1	Правообладатель (правообладатели):	1.1	Самарская область
2	Вид, номер, дата и время государственной регистрации права:	2.1	Собственность 63-63-08/500/2014-676 05.02.2014 00:00:00
4	Сведения об осуществлении государственной регистрации сделки, права, ограничения права без необходимого в силу закона согласия третьего лица, органа:	4.1	данные отсутствуют
5	Ограничение прав и обременение объекта недвижимости:	не зарегистрировано	
6	Заявленные в судебном порядке права требования:	данные отсутствуют	
7	Сведения о возражении в отношении зарегистрированного права:	данные отсутствуют	
8	Сведения о наличии решения об изъятии объекта недвижимости для государственных и муниципальных нужд:	данные отсутствуют	
9	Сведения о невозможности государственной регистрации без личного участия правообладателя или его законного представителя:	данные отсутствуют	
10	Правопритязания и сведения о наличии поступивших, но не рассмотренных заявлений о проведении государственной регистрации права (перехода, прекращения права), ограничения права или обременения объекта недвижимости, сделки в отношении объекта недвижимости:	отсутствуют	

полное наименование должности	подпись	инициалы, фамилия

М.П.

Выписка из Единого государственного реестра недвижимости об основных характеристиках и зарегистрированных правах на объект недвижимости
План расположения помещения, машино-места на этаже (плане этажа)

Помещение			
вид объекта недвижимости			
Лист № 1 раздела 5	Всего листов раздела 5: 1	Всего разделов: 3	Всего листов выписки: 3
22 июня 2021г. № КУВИ-002/2021-76392705			
Кадастровый номер: 63:08:0000000:3225			
План поэтажа № 4.5.6.7.9 из поэтажного плана 2-этажа Лпг.А Масштаб 1:100 № 1100  ЭНГ СО "ЭНГ" Осташковский филиал Кадастровый номер: 63:08:0000000:3225 Дата: 22.06.2021 Должность: инженер Подпись: [подпись] Инициалы: [инициалы] Печать: [печать] Масштаб: 1:100 Этаж: 4.5.6.7.9 Страна: Россия Город: Осташков Улица: [улица] Дом: [дом] Корпус: [корпус] Квартал: [квартал] Лист: 3			
Масштаб 1			

полное наименование должности	подпись	инициалы, фамилия
	М.П.	