


ПРИЛОЖЕНИЕ
к договору на аренду
недвижимого имущества
от _____ № _____

Выкопировка из технического паспорта на нежилое помещение площадью _____ кв.м,
1 этаж, ком. № _____

(в помещении общей площадью 485,3 кв.м, кадастровый номер 63:01:0820001:905),
расположенное по адресу: Самарская область, г. Самара, Самарский район,
ул. Ленинградская, д. 77 / ул. Садовая, д. 48, литера А

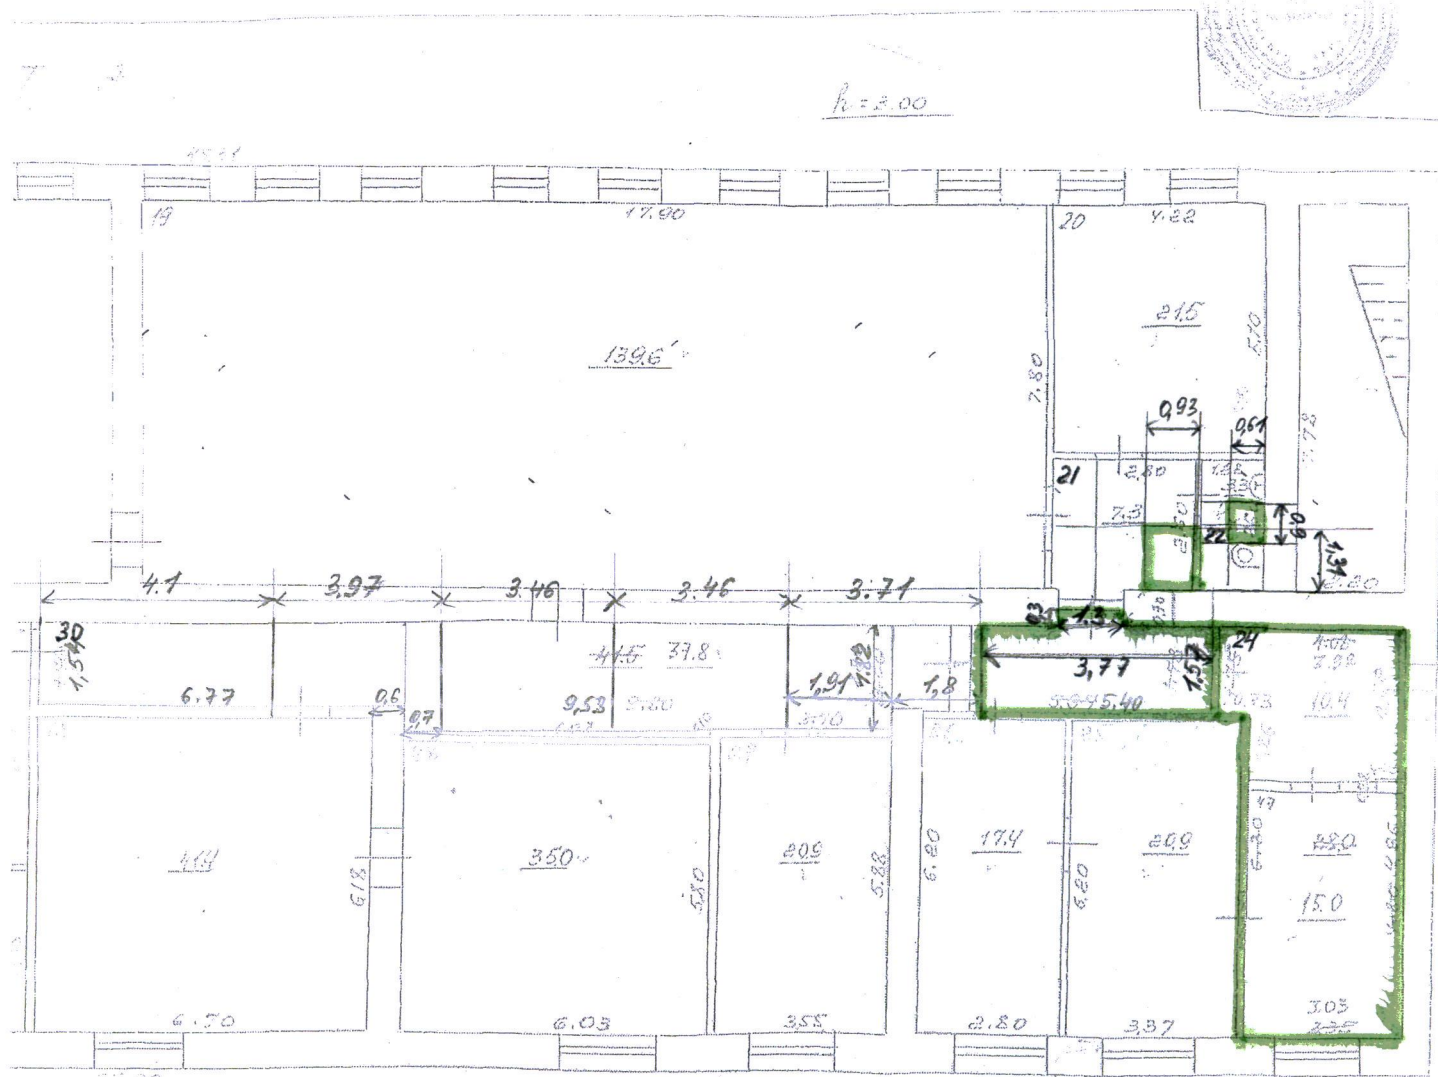

«Арендодатель»

«Арендатор»

Министерство
имущественных отношений
Самарской области

А.Г.Ткачев

М.П.

М.П.