


Выкопировка из технического паспорта на нежилое помещение площадью _____ кв.м,
3 этаж, ком. № _____

(в помещении общей площадью 167,3 кв.м, кадастровый номер 63:01:0815001:948),
расположенное по адресу: Самарская область, г. Самара, Самарский район,
ул. Ленинградская, д. 77 / ул. Садовая, д. 48

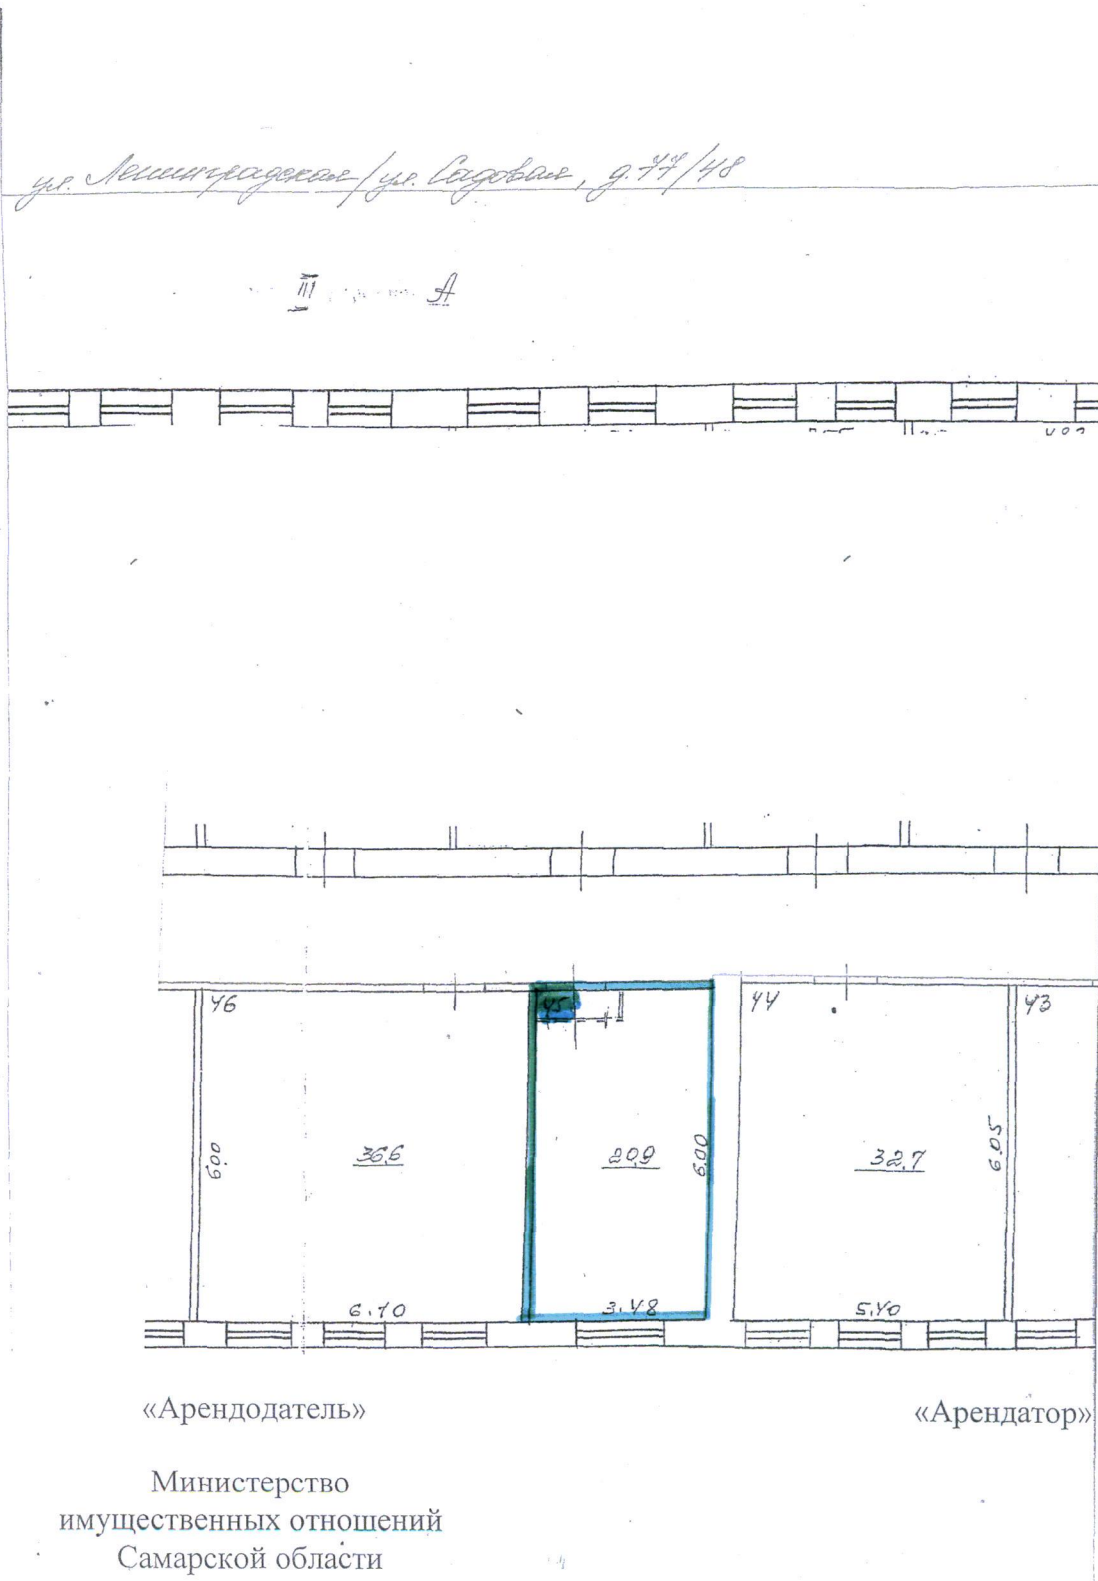

_____ А.Г.Ткачев
М.П.

_____ М.П.