
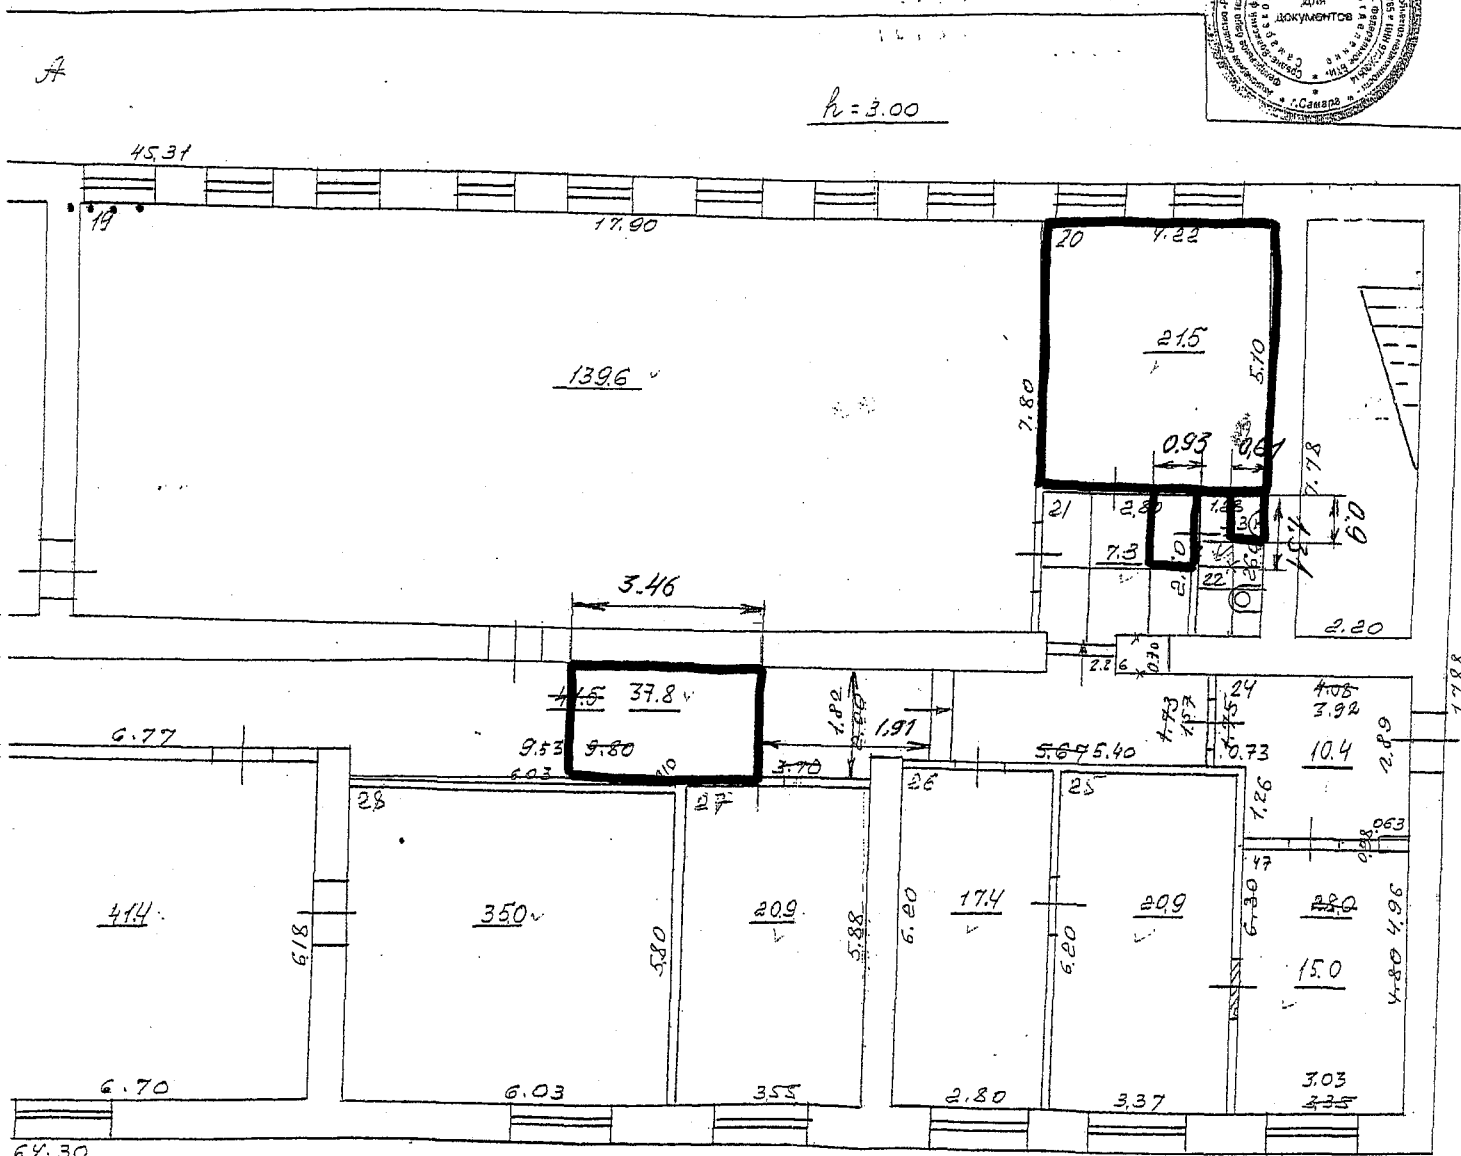


ПРИЛОЖЕНИЕ  
к договору на аренду  
недвижимого имущества  
от \_\_\_\_\_ № \_\_\_\_\_

Выкопировка из технического паспорта на нежилое помещение площадью 29,57 кв.м,  
1 этаж, ком. № 1 этаж, комната № 20, часть комнаты № 21 площадью 1,22 кв.м, часть комнаты  
№ 22 площадью 0,55 кв.м, часть комнаты № 30 площадью 6,30 кв.м (в помещении общей  
площадью 485,3 кв.м, кадастровый номер 63:01:0820001:905), расположенное по адресу:  
Самарская область, г. Самара, Самарский район,  
ул. Ленинградская, д. 77 / ул. Садовая, д. 48, литера А

Лит № 1

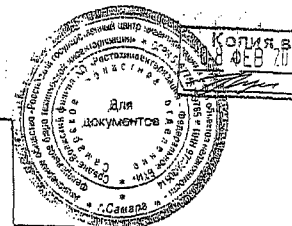

«Арендодатель»

«Арендатор»

Министерство  
имущественных отношений  
Самарской области

А.Г.Ткачев

М.П.

М.П.