
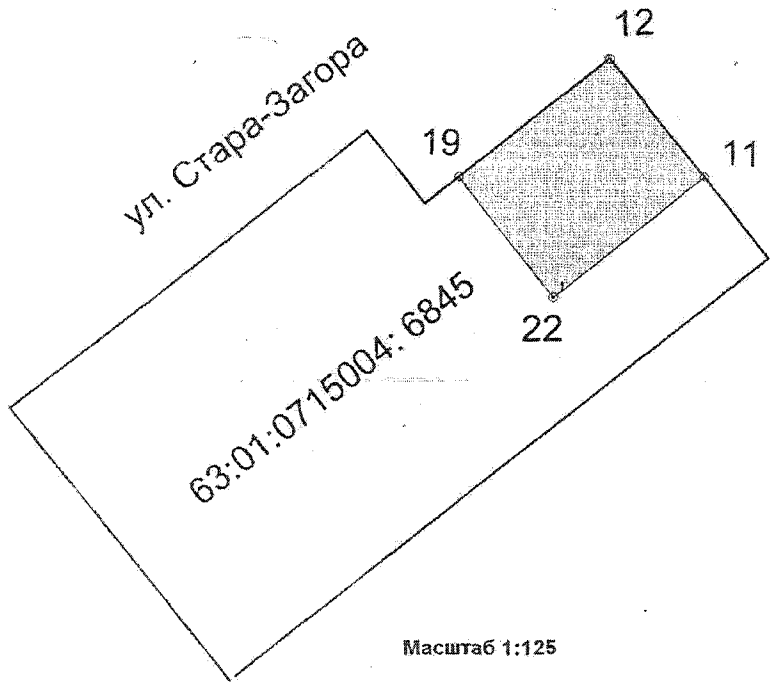


ПЛАН

границ земельного участка
Самарская обл. г. Самара, угол пр. Кирова и ул. Стара-Загора
рядом с домом № 167 по ул. Стара-Загора

КОПИЯ

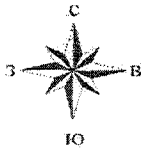


Масштаб 1:125

Назв. точки	Координаты		Расстояние	Дирекционный угол
	X	Y		
19	8 315.98	8 562.08		
12	8 318.52	8 565.27	4.08	51°24'10"
11	8 315.97	8 567.30	3.26	141°28'53"
22	8 313.39	8 564.11	4.11	231°3'34"
19	8 315.98	8 562.08	3.28	321°58'13"



Директор ООО ГП "Гео-Стандарт"

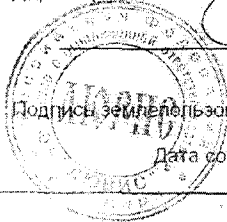

Подпись землепользователя

Дата составления: 27 ноября 2017